



skala 1:500




wizualizacja obiektu


wizualizacja obiektu wraz z proponowaną przystankiem




elevacja południowa

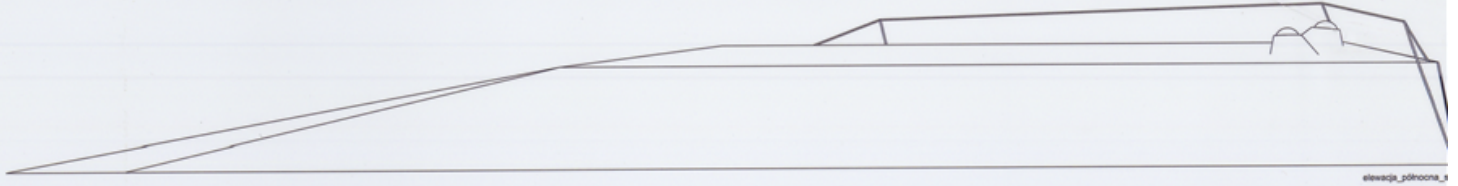

elevacja północna

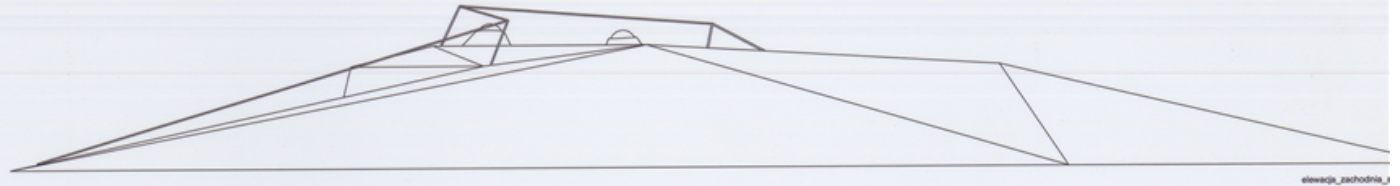

elevacja zachodnia

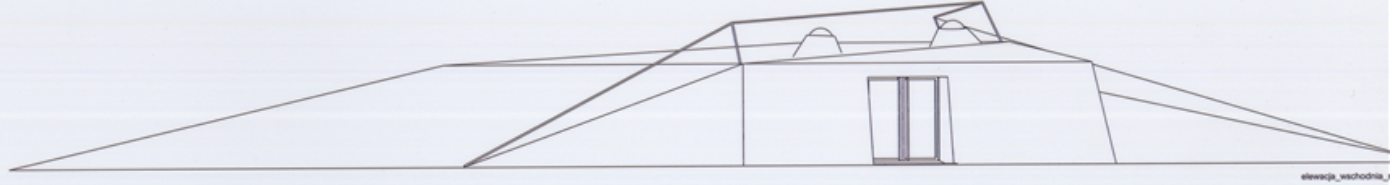

elevacja wschodnia

wzrost_01

