



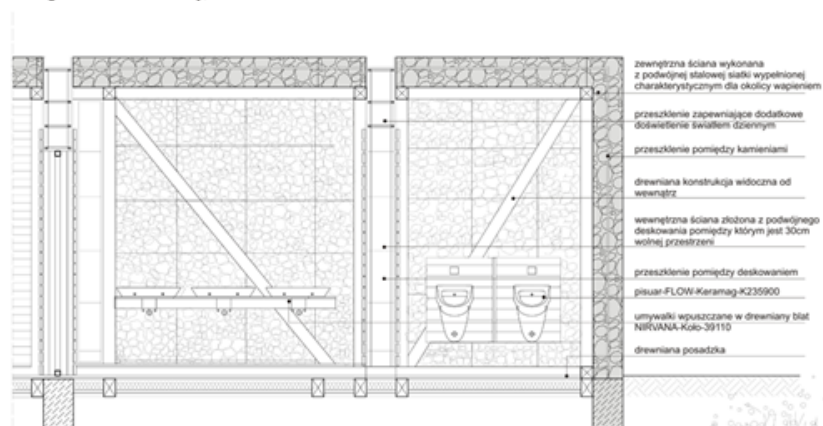


fragment widoku ściany, skala 1:20

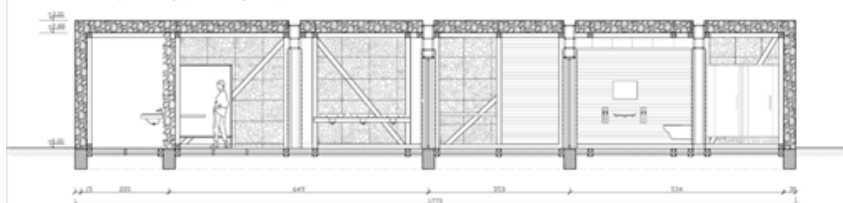


przekrój podłużny a-a, skala 1:50



elewacja frontowa skala 1:50

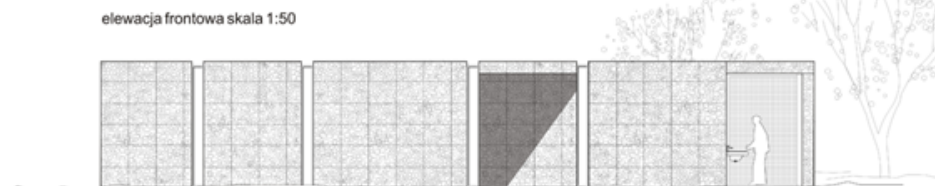

przekrój poprzeczny b-b, skala 1:50

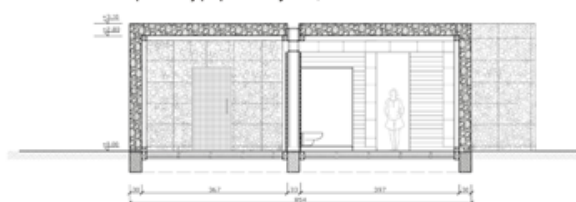

elewacja boczna skala 1:50

